


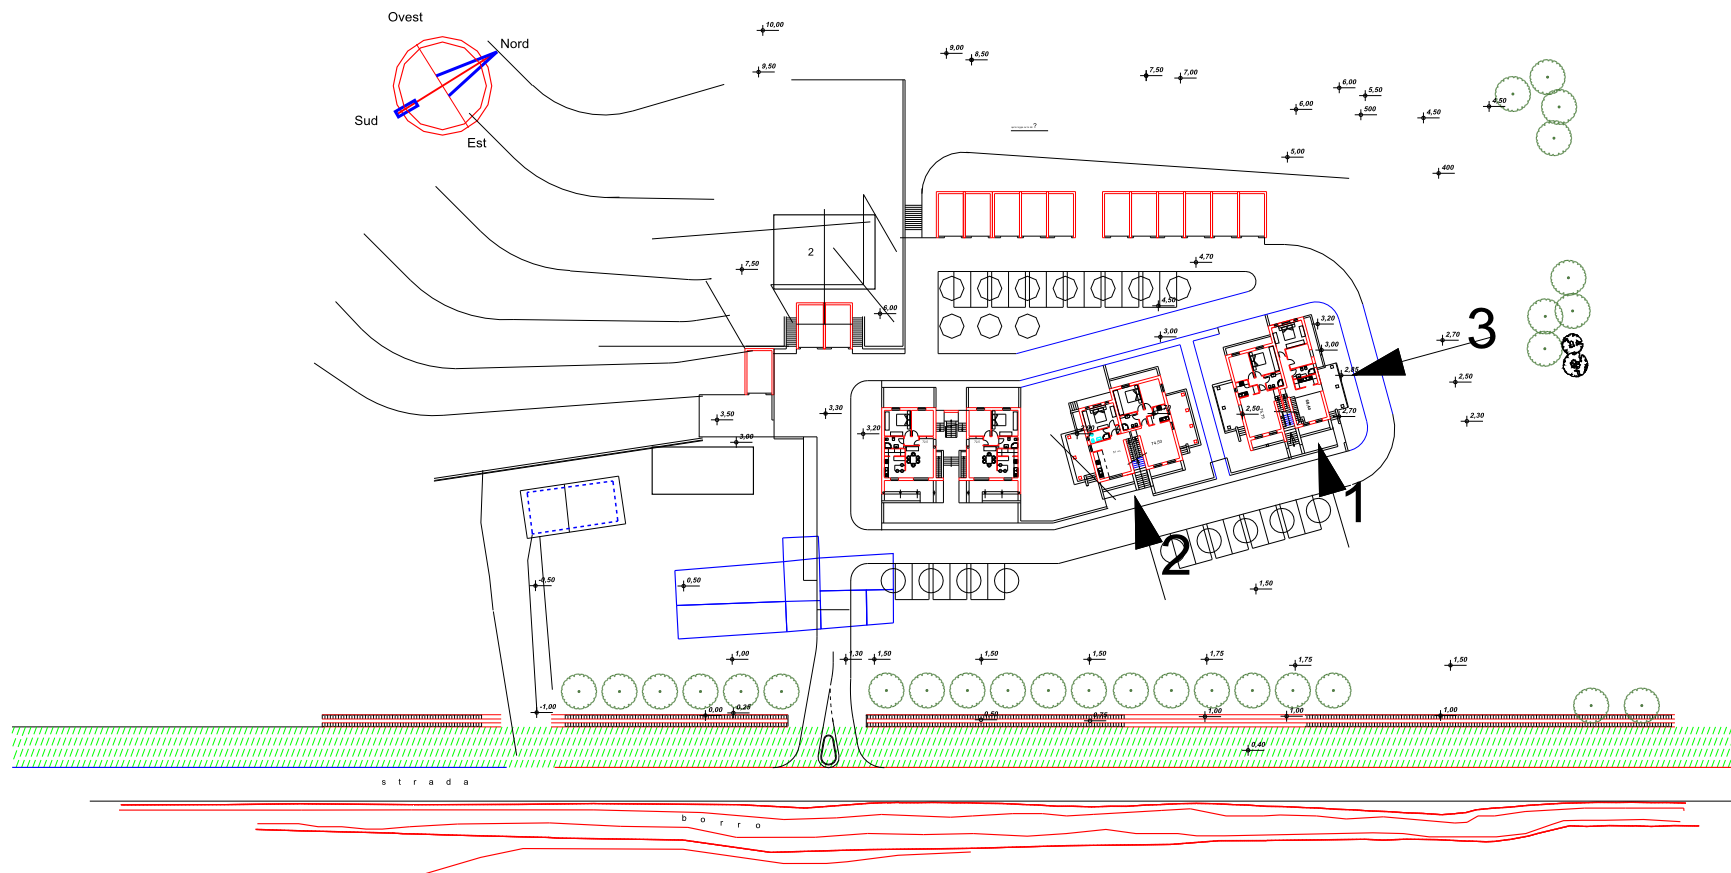

 Ing. Francesco Fiorito Arch. Giannetta Carino Progettazione e Consulenza: Architettura Impianti Tecnologici Sicurezza nei Luoghi di Lavoro Prevenzione Incendi www.st-fiorito.it info@st-fiorito.it carinogiannetta@tiscali.it Via G.M. del Burro 36 52024 Loro Ciuffenna (AR) Tel./Fax 055 97 71 35		Contributo:	
		Recupero annessi agricoli	
Progetto:		Arch. Giannetta Carino	
Scala:		UNICA	
Disegnato:		Maggio 2017	